

ΕΦΗΜΕΡΙΣ ΤΗΣ ΚΥΒΕΡΝΗΣΕΩΣ
ΤΗΣ ΕΛΛΗΝΙΚΗΣ ΔΗΜΟΚΡΑΤΙΑΣ

ΑΘΗΝΑ 30 ΔΕΚΕΜΒΡΙΟΥ 1983 | ΤΕΥΧΟΣ ΤΕΤΑΡΤΟ | ΑΡΙΘΜΟΣ ΦΥΛΛΟΥ 807

ΠΕΡΙΕΧΟΜΕΝΑ

ΑΠΑΛΛΟΤΡΙΩΣΕΙΣ

ΑΠΟΦΑΣΕΙΣ

ΑΠΑΛΛΟΤΡΙΩΣΕΙΣ

ΑΠΟΦΑΣΕΙΣ

Αριθ. Δ. 5497/1564 (1)

Έγκριση δημιουργίας ζώνης παραλίας στη θέση «ΠΙΠΕΡΙ» Κοινότητας Ναούσης Ν. Πάρου προ ιδιοκτησίας Ι. Μάνη και Δημ. Μπούζα.

Ο ΥΠΟΥΡΓΟΣ ΟΙΚΟΝΟΜΙΚΩΝ

Έχοντας υπόψη :

1. Τις διατάξεις των παρ. 2 και 5 του άρθρου 6 του Α.Ν. 2344/1940 «περί αιγιαλού και παραλίας», όπως αντικαταστάθηκαν με τις διατάξεις του άρθρου 13 του Νόμου 1078/1980.

2. Τη σύμφωνη γνώμη του Γενικού Επιτελείου Ναυτικού, που διατυπώθηκε στο Φ. 187.2/517/81/17.8.81 έγγραφό του.

3. Την 6158/1.10.81 απόφαση του Νομάρχη Κυκλάδων με την οποία επικυρώθηκαν η έκθεση της Επιτροπής και το σχετικό τοπογραφικό διάγραμμα, που δημοσιεύθηκαν στο υπ' αριθ. 733/14-12 και 411/27.8.82 ΦΕΚ τ. Δ'.

4. Την Ο. 548/382/19.9.83 κοινή απόφαση των Πρωθυπουργού και Υπουργού Οικονομικών «περί ανάθεσης αρμοδιοτήτων στους Υφυπουργούς Οικονομικών», αποφασίζουμε :

Εγκρίνουμε, για την προσαύξηση του αιγιαλού, τη δημιουργία ζώνης παραλίας στη θέση «ΠΙΠΕΡΙ» Κοινότητας Ναούσης Ν. Πάρου προ ιδιοκτησίας Ι. Μάνη και Δημ. Μπούζα όπως αυτή καθορίστηκε από την αρμόδια Επιτροπή του άρθρου 74 του 636/1977 Π. Δ/τος και εικονίζεται στο από 2.3.1981 και με κλίμακα 1 : 500 τοπογραφικό και υψομετρικό διάγραμμα του τοπογράφου μηχανικού Ηλία Οικονομόπουλου το οποίο έχει θεωρηθεί από τη Δ.Τ.Υ. Ν. Κυκλάδων την 5.3.1981 και συνοδεύει την από 18.6.1981 έκθεση της εν λόγω Επιτροπής.

Η παρούσα απόφαση μαζί με την Έκθεση της Επιτροπής και το τοπογραφικό διάγραμμα να δημοσιευθούν στην Εφημερίδα της Κυβέρνησης (άρθρο 13 Νόμου 1078/1980).

ΕΚΘΕΣΙΣ

Διά τον καθορισμό το πρώτον των ορίων Αιγιαλού και Παραλίας εις θέσιν Πιπέρι Κοινότητος Ναούσης Νήσου Πάρου προ ιδιοκτησίας Ιωάννου Μάνη και Δημητρίου Μπούζα.

Εν Πάρω σήμερον την 18η Ιουνίου του 1981 ημέρα Πέμπτη οι υπογεγραμμένοι :

1. Μαρία Τσουρή Δρετάκη, Οικονομικός Έφορος Πάρου.

2. Δημήτριος Τζουμαχίδης, Δ/ντής Τεχνικών Υπηρεσιών Νομού Κυκλάδων.

3. Ανδρέας Κοκκώνης Λιμενάρχης Πάρου, αποτελούντες την Επιτροπή καθορισμού των ορίων του Αιγιαλού και παραλίας δυνάμει του αρθρ. 74 του Π.Δ. 636/77 και της υπ' αριθ. Ο.Ε. 1762/15.3.1976 αποφάσεως της Νομαρχίας Κυκλάδων (παράγρ. 1 άρθρ. 63 του Π.Δ. 636/77) συγκληθείσα διά της εντολής του Προέδρου αυτής μετέβημεν επί τόπου εις την προαναφερομένην περιοχήν.

Λαβόντες υπ' όψιν :

Το υπό του Ηλία Π. Οικονομοπούλου, Διπλωματούχου Τοπογράφου Μηχανικού, συνταχθέν την 2αν Μαρτίου 1981 Τοπογραφικόν και Υψομετρικόν διάγραμμα εις 15 πινακίδας εις κλιμ. 1 : 500 ηλεγμένον διά την ακρίβειαν της αποτυπώσεως υπό του Δ/ντού Τεχνικών Υπηρεσιών Νομού Κυκλάδων την 5 Μαρτίου 1981 και θεωρηθέν υπό της Δ/νσεως Τ.Υ.Ν. Κυκλάδων την 5 Μαρτίου 1981 ως το άρθρ. 20 Ν. 719/77 ορίζει. Τας υποδείξεις του εγγράφου αριθ. Φ. 187.2/313/81 αριθ. Σ. 874 του Γενικού Επιτελείου Ναυτικού.

Τας διατάξεις του Α.Ν. 2344/40 ως ούτος ετροποποιήθη ως και την πρός τούτο σχετικήν Δικαστηριακήν και Διοικητικήν Νομολογίαν.

Την εκ της επιτοπίου μεταβάσεως σχηματισθείσαν αντίληψιν περί του πλάτους της βρεχομένης ζώνης της ξηράς, της μορφολογίας του εδάφους αποτελουμένης ως επί το πλείστον από βραχώδεις εκτάσεις και ενός μικρού τμήματος καλυπτομένου από άμμο, αποφασίζει :

1. Καθορίζει επί του ως άνω Τοπογραφικού διαγράμματος.

α) Την οριογραμμήν του Αιγιαλού δι' ερυθράς συνεχούς πολυγωνικής γραμμής 1, 2, ... 18.

β) Την οριογραμμήν της παραλίας διά συνεχούς κιτρίνης πολυγωνικής γραμμής 1, 2, ... 19'.

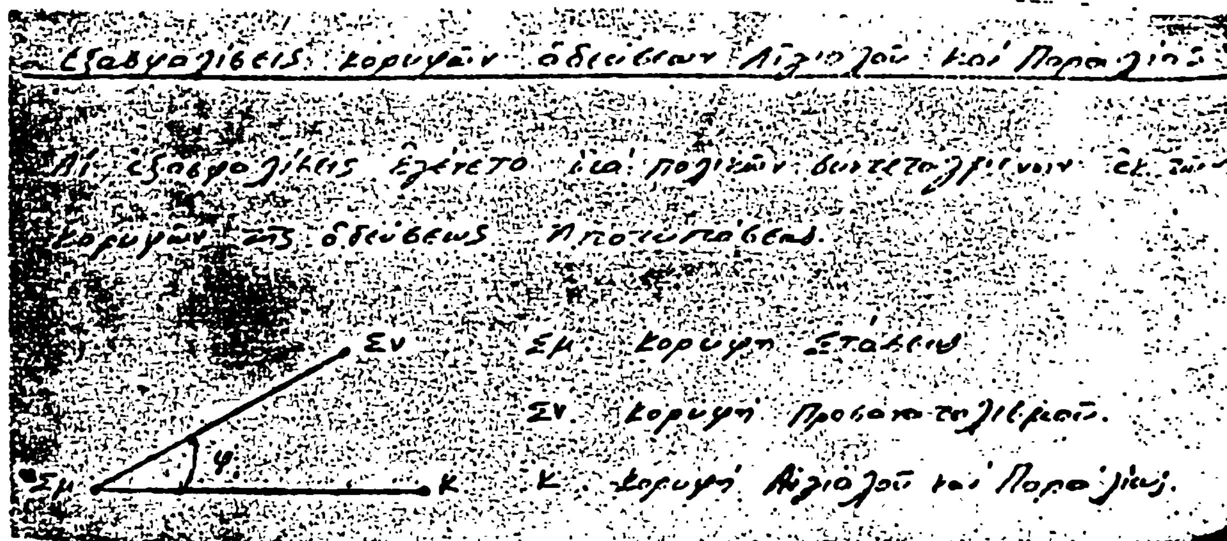
Αι εξασφαλίσεις των κορυφών–οδεύσεως Αιγιαλού και Παραλίας εγένοντο διά πολικών συντεταγμένων εκ των κορυφών της οδεύσεως αποτυπώσεως.

ΠΟΛΥΓΩΝΙΚΗ ΑΙΓΙΑΛΟΥ

Κ	Χ	Ψ	S
1.	-20738,20	-14116,00	
			38,62
2.	-20764,80	-14144,00	
			25,85
3.	-20775,00	-14167,75	
			41,23
4.	-20803,80	-14197,25	
			26,28
5.	-20828,00	-14207,50	
			22,44
6.	-20850,00	-14211,90	
			30,35
7.	-20880,25	-14214,40	
			28,90
8.	-20905,75	-14228,00	
			41,09
9.	-20930,90	-14195,50	
			17,70
10.	-20930,75	-14177,80	
			40,38
11.	-20950,80	-14142,75	
			35,98
12.	-20981,60	-14124,15	
			16,67
13.	-20998,25	-14125,00	
			54,03
14.	-21044,00	-14096,25	
			15,70
15.	-21059,70	-14096,25	
			17,47
16.	-21072,30	-14108,35	
			28,53
17.	-21100,00	-14115,20	
			32,03
18.	-21131,70	-14110,60	

ΠΟΛΥΓΩΝΙΚΗ ΠΑΡΑΛΙΑΣ

Κ	Χ	Ψ	S
1'.	-20731,60	-14123,60	
			35,50
2'.	-20756,50	-14148,90	
			19,19
3'.	-20763,15	-14166,90	
			51,45
4'.	-20798,70	-14204,10	
			27,21
5'.	-20823,10	-14216,15	
			27,51
6'.	-20850,00	-14221,90	
			31,00
7'.	-20880,90	-14219,50	
			13,70
8'.	-20894,50	-14222,00	
			21,30
9'.	-20914,80	-14216,20	
			24,75
10'.	-20933,50	-14200,00	
			15,50
11'.	-20939,80	-14185,90	
			40,98
12'.	-20957,10	-14148,75	
			31,84
13'.	-20985,10	-14133,60	
			16,66
14'.	-21001,75	-14134,25	
			51,34
15'.	-21044,75	-14106,20	
			11,87
16'.	-21056,60	-14105,50	
			17,11
17'.	-21068,50	-14117,80	
			32,35
18'.	-21100,00	-14125,20	
			31,95
19'.	-21131,60	-14120,50	



Κ	Σμ	Σν	φ	S
1.	Σ7	Σ8	6,90	40,70
2.	Σ7	Σ8	88,75	8,30
3.	Σ7	Σ8	152,20	28,25
4.	Σ6	Σ5	248,90	8,60
5.	Σ6	Σ5	361,10	23,00
6.	Σ6	Σ5	378,55	44,10
7.	Σ5	Σ6	96,60	12,90
8.	Σ5	Σ6	154,40	35,25
9.	Σ5	Σ6	216,15	49,00
10.	Σ5	Σ6	237,25	54,00
11.	Σ3	Σ4	397,20	33,00
12.	Σ3	Σ4	236,10	3,10
13.	Σ3	Σ4	172,30	18,25
14.	Σ2	Σ1	184,60	11,50
15.	Σ2	Σ1	68,40	8,60
16.	Σ2	Σ1	398,75	19,60
17.	Σ2	Σ1	1,40	48,40
18.	Σ1	Σ2	351,40	21,30

Κ'	Σμ	Σν	φ	S
1'.	Σ7	Σ8	21,90	43,00
2'.	Σ7	Σ8	84,40	18,00
3'.	Σ7	Σ8	126,40	29,40
4'.	Σ6	Σ5	256,80	17,30
5'.	Σ6	Σ5	337,40	26,80
6'.	Σ6	Σ5	366,90	49,40
7'.	Σ5	Σ6	103,00	14,70
8'.	Σ5	Σ6	142,90	23,90
9'.	Σ5	Σ6	182,15	36,50
10'.	Σ5	Σ6	210,80	51,10
11'.	Σ5	Σ6	225,25	59,80
12'.	Σ3	Σ4	14,00	31,40
13'.	Σ3	Σ4	107,90	8,10
14'.	Σ3	Σ4	145,30	31,10
15'.	Σ2	Σ1	244,40	10,00
16'.	Σ2	Σ1	366,50	4,30
17'.	Σ2	Σ1	367,15	21,50
18'.	Σ2	Σ1	389,60	52,00
19'.	Σ1	Σ2	374,80	13,60

2. Αποφαίνεται ότι δεν υφίσταται παλαιός αιγιαλός και

3. Εξαιρεί εκ της ζώνης της παραλίας τα εις αυτήν υπάρχοντα κτίσματα ή τμήματα αυτών δι' ο και περιγράφει ταύτα εις το διάγραμμα διά κιτρίνης γραμμής.

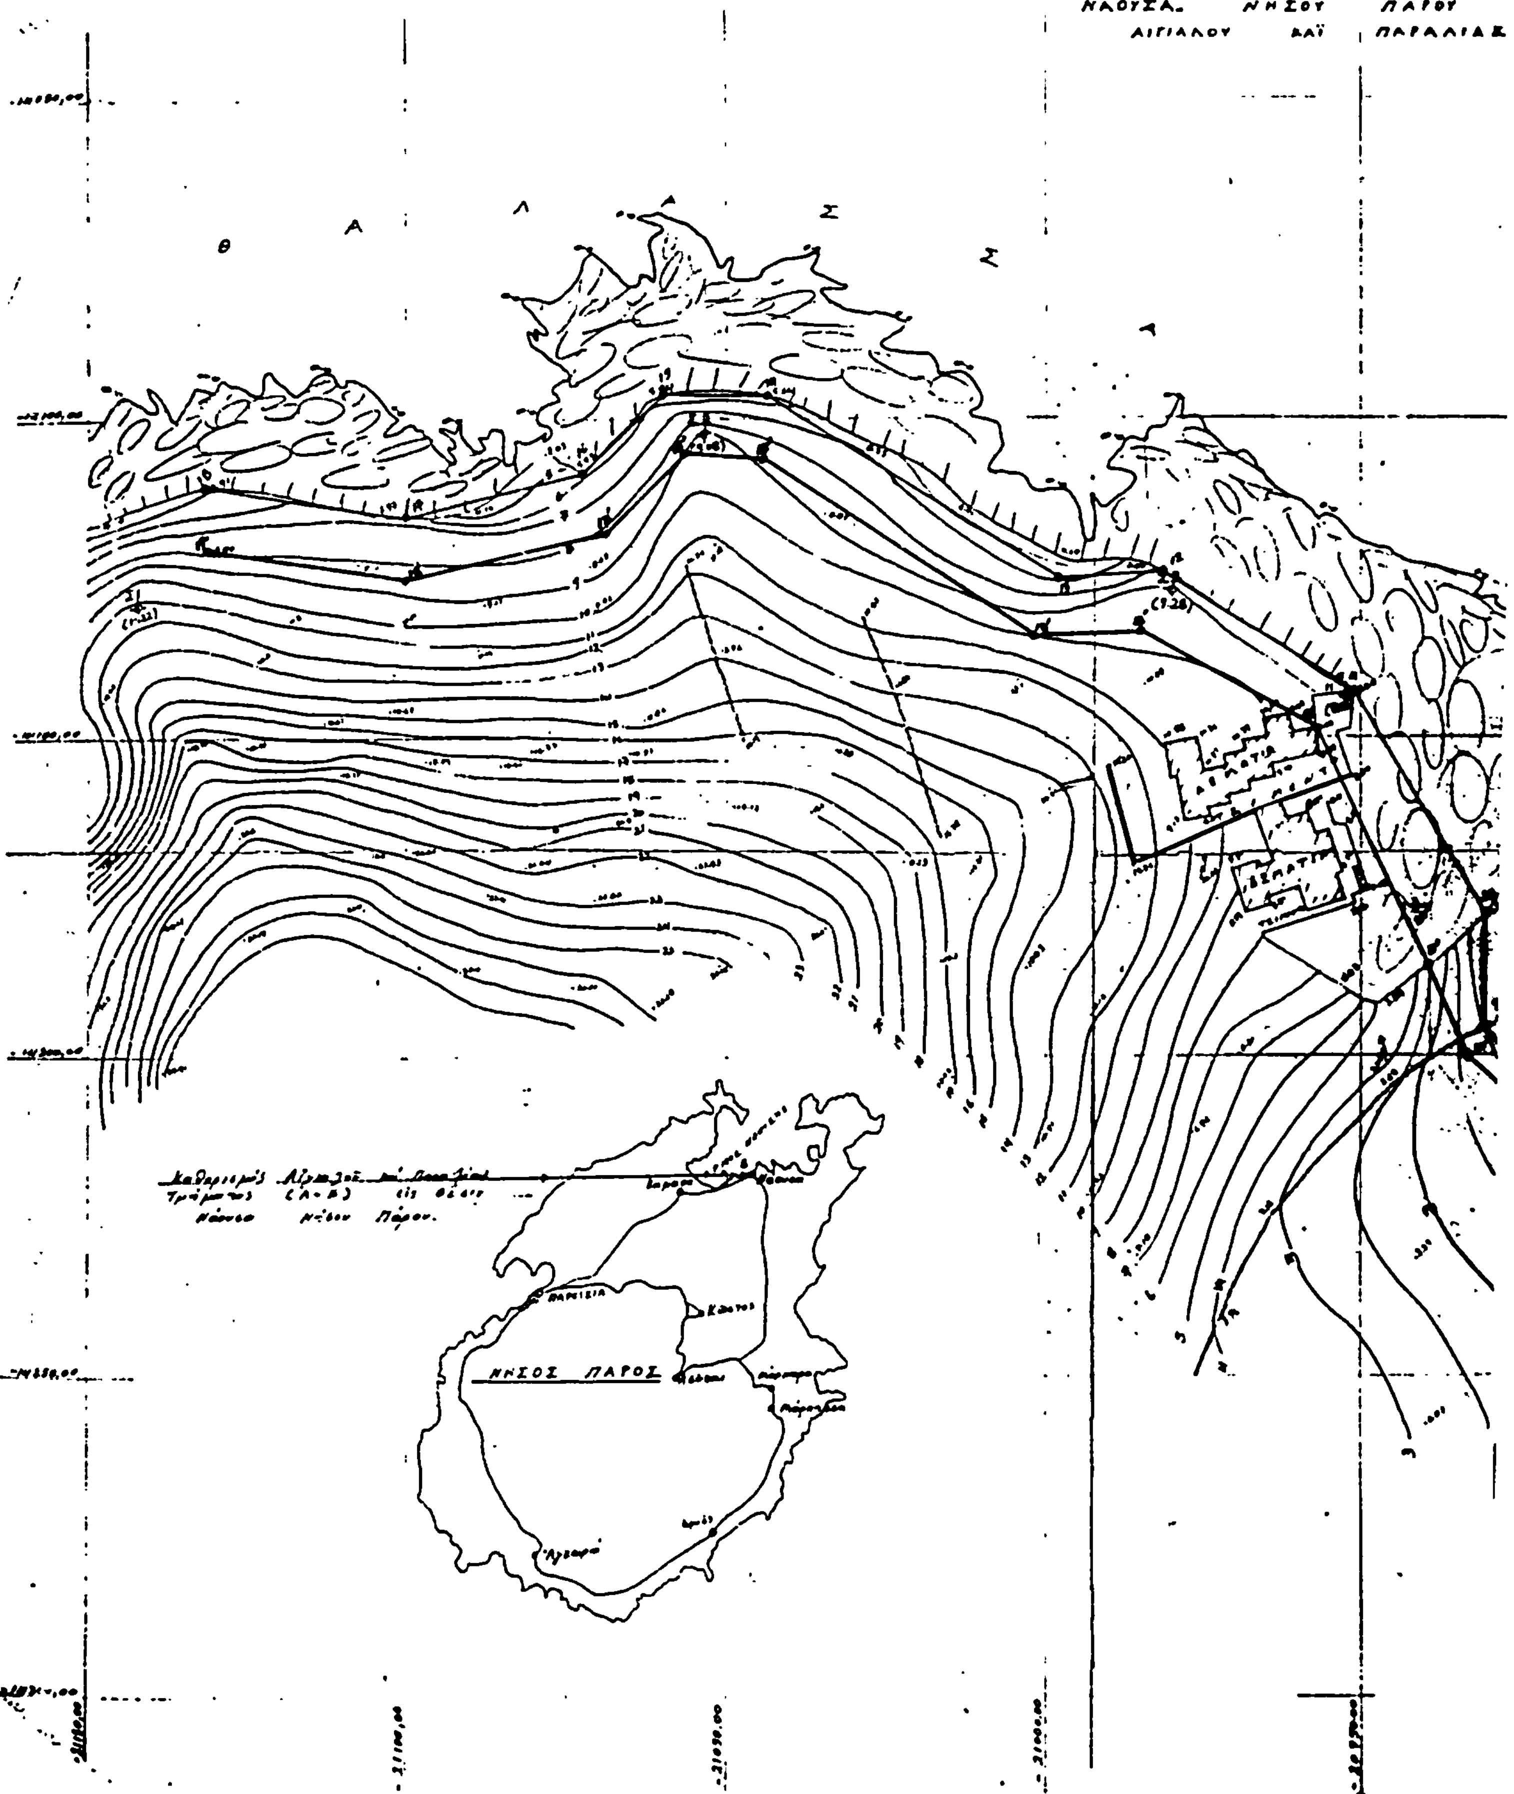
Η Επιτροπή

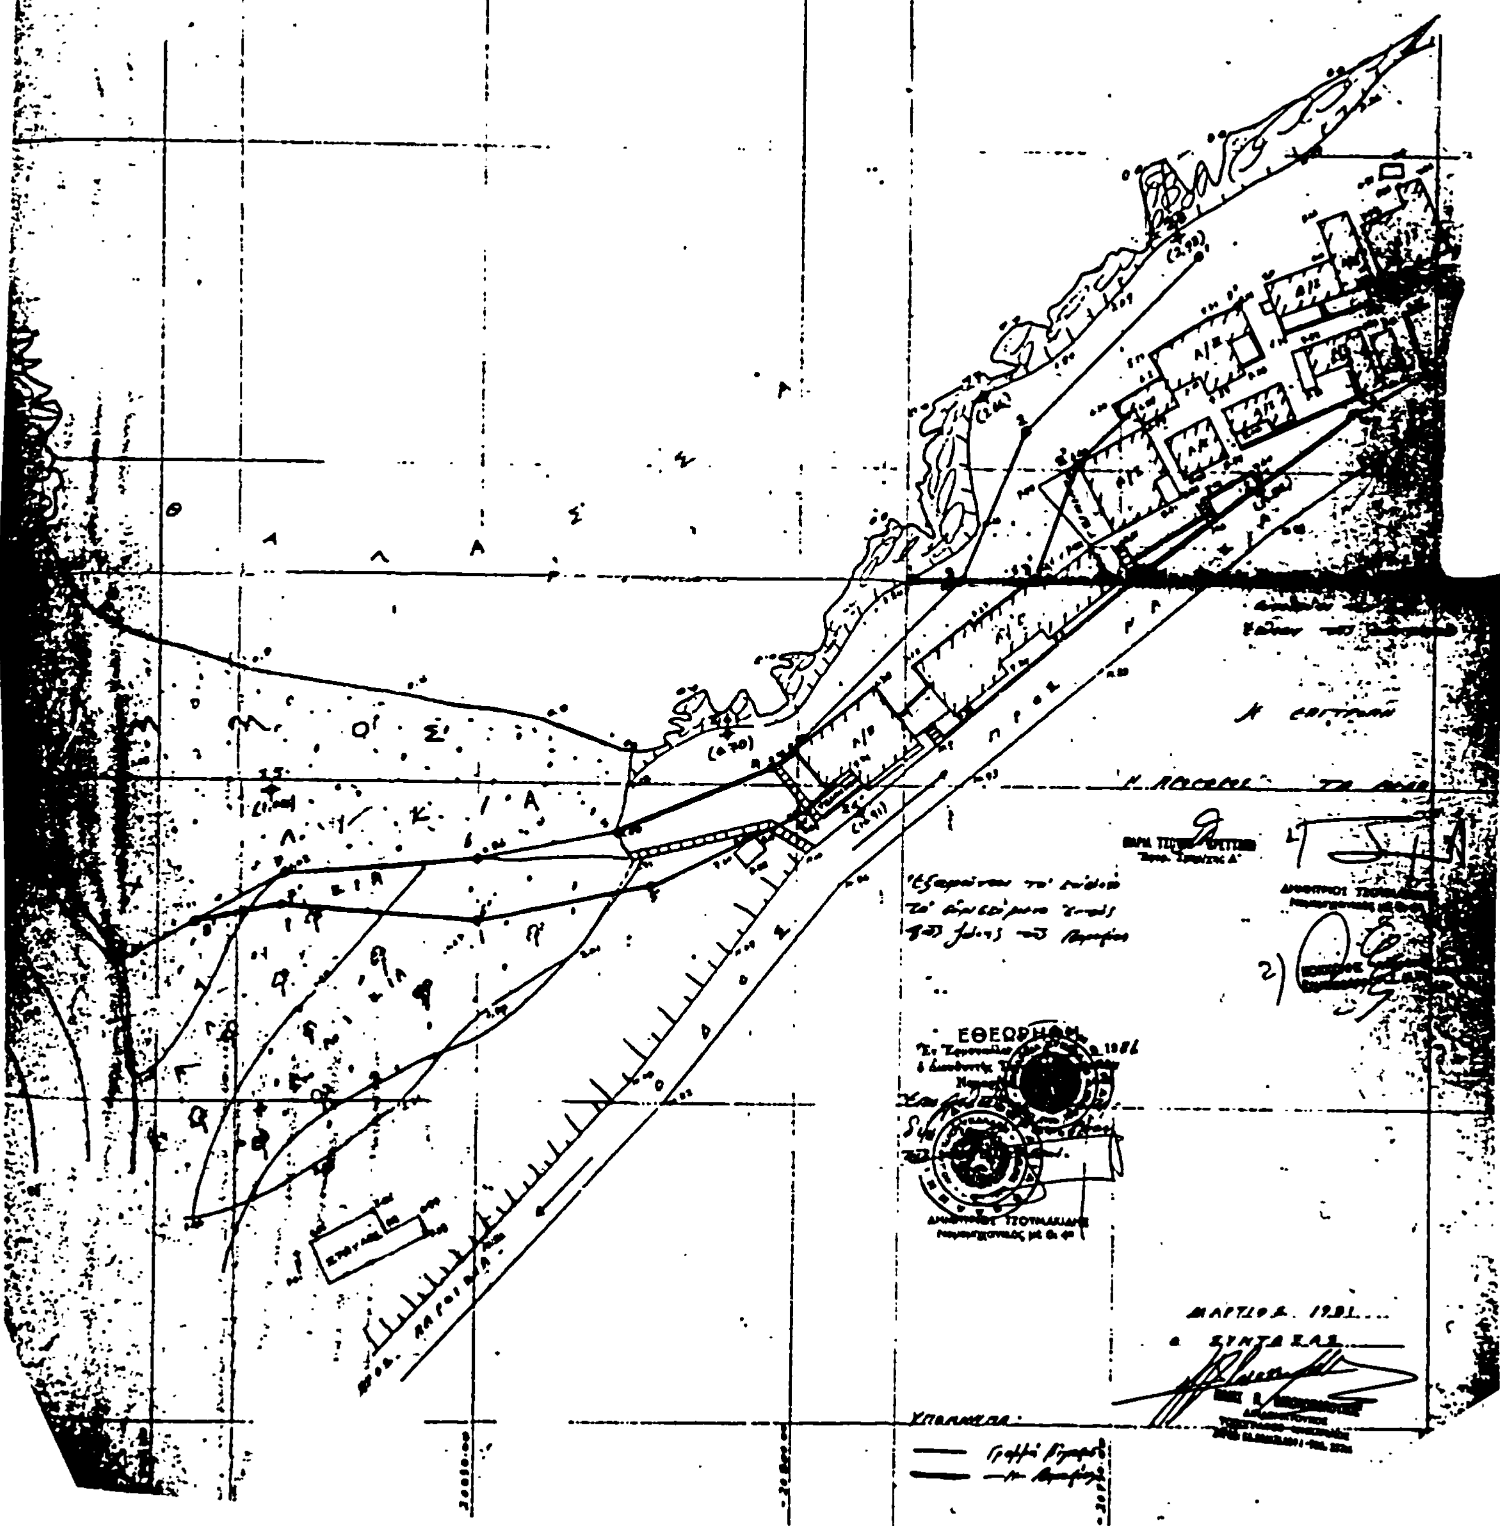
Η Πρόεδρος
ΜΑΡΙΑ ΤΣΟΥΡΗ-ΔΡΕΤΤΑΚΗ

Τα Μέλη
ΔΗΜΗΤΡΙΟΣ ΤΖΟΥΜΑΚΙΔΗΣ
ΑΝΔΡΕΑΣ ΚΟΚΚΩΝΗΣ

Αθήνα, 1 Δεκεμβρίου 1983

Ο ΥΦΥΠΟΥΡΓΟΣ
ΔΗΜΗΤΡΙΟΣ ΒΙΤΣΙΩΡΗΣ


ΤΟΠΟΓΡΑΦΙΚΟΝ ΔΙΑΓΡΑΜΜ
ΝΑΟΥΣΑ. ΝΗΣΟΥ ΠΑΡΟΥ
ΑΙΓΙΑΛΟΥ ΚΑΙ ΠΑΡΑΛΙΑΣ
Θ Α Λ Α Σ Σ Α
ΝΗΣΟΣ ΠΑΡΟΣ
Κώστος


ΚΛΙΜΑΞ 1:500
ΕΘΕΩΡΗΘΗ
ΣΥΝΤΑΞΑΣ

Αριθ. Δ.5494/1567 (2)

Έγκριση δημιουργίας ζώνης παραλίας στη θέση «Κουρεμένος» Παλαιοκάστρου Σητείας Κρήτης.

Ο ΥΠΟΥΡΓΟΣ ΟΙΚΟΝΟΜΙΚΩΝ

Έχοντας υπόψη:

1. Τις διατάξεις των παρ. 2 και 5 του άρθρου 6 του Α.Ν. 2344/1940 «περί αιγιαλού και παραλίας», όπως αντικαταστάθηκαν με τις διατάξεις του άρθρου 13 του Νόμου 1078/1980.

2. Τη σύμφωνη γνώμη του Γενικού Επιτελείου Ναυτικού, που διατυπώθηκε στο Φ. 187.2/293/28.5.1982 έγγραφό του.

3. Τη 2691/17.6.1982 απόφαση του Νομάρχη Λασιθίου με την οποία επικυρώθηκαν η έκθεση της Επιτροπής και το σχετικό τοπογραφικό διάγραμμα, που δημοσιεύθηκαν στο υπ' αριθ. 584/17.12.82 ΦΕΚ τ.Δ'.

4. Την Ο. 548/382/19.9.83 κοινή απόφαση των Πρωθυπουργού και Υπουργού Οικονομικών «περί ανάθεσης αρμοδιοτήτων στους Υφυπουργούς Οικονομικών», αποφασίζουμε:

Εγκρίνουμε, για την προσαύξηση του αιγιαλού, τη δημιουργία ζώνης παραλίας στη θέση «Κουρεμένος» Παλαιοκάστρου Σητείας Κρήτης όπως αυτή καθορίστηκε από την αρμόδια Επιτροπή του άρθρου 74 του 636/1977 Π.Δ/τος και εικονίζεται στο από Μαΐου 1981 και με κλίμακα 1 : 500 τοπογραφικό και υψομετρικό διάγραμμα του Αγρονόμου Τοπογράφου μηχανικού Νικολάου Πετράκη το οποίο έχει θεωρηθεί από τη ΔΤΥ Ν. Λασιθίου την 26.3.1982 και συνοδεύει την από 26.3.1982 έκθεση της εν λόγω Επιτροπής.

Η παρούσα απόφαση μαζί με την Έκθεση της Επιτροπής και το τοπογραφικό διάγραμμα να δημοσιευθούν στην Εφημερίδα της Κυβερνήσεως (άρθρο 13 Νόμου 1078/1980).

ΕΚΘΕΣΗ

Επιτροπής καθορισμού οριογραμμών Αιγιαλού και Παραλίας.

Η Επιτροπή των ορίων του αιγιαλού του άρθρου 74 Π.Δ. 636/1977 συνήλθε σήμερα την 26.3.82 ημέρα Παρασκευή και ώρα 10 πρωινή στο Γραφείο του Οικον. Εφόρου Σητείας σε συνεδρίαση στην οποία έλαβαν μέρος οι:

1. Γεώργιος Θεοδωράκης, Οικον. Έφορος Σητείας.
2. Νικόλαος Προκοπάκης, Δ/ντής Τεχνικών Υπηρεσιών Ν. Λασιθίου
3. Μιχαήλ Οικονομάκης, Λιμενάρχης Αγ. Νικολάου

και αφού έλαβε υπόψη της:

α) Την από 1 Ιουνίου 1981 αίτηση της Κοινότητας Παλαιοκάστρου Σητείας, περί καθορισμού των ορίων αιγιαλού και παραλίας, στη θέση Κουρεμένος Παλαιοκάστρου της Επαρχίας Σητείας Νομού Λασιθίου.

β) Τα σχετικά διαγράμματα της περιοχής που συντάχθηκαν κατά μήνα Μάιο 1981 από το Νικόλαο Ι. Πετράκη, διπλωματούχο Αγρονόμο τοπογράφο μηχανικό, ελέγχθηκαν την 26.3.82 από τον Μαν. Μαστοράκη Πολ. Υπομ/κό ΔΕ και θεωρήθηκαν την 26.3.82 από το Δ/ντή Τεχνικών Υπηρεσιών Λασιθίου, Νικόλαο Προκοπάκη, Πολιτικό Μηχανικό.

Τα στοιχεία που προέκυψαν κατά την σημερινή επιτόπια μετάβαση της Επιτροπής στην παραπάνω τοποθεσία,

Αποφασίζει ομόφωνα:

Καθορίζει επί των τεσσάρων (4) αντιτύπων που επισυνάπτονται στην παρούσα έκθεση

1. Με συνεχόμενη κόκκινη γραμμή την οριογραμμή του αιγιαλού.

2. Με συνεχόμενη κίτρινη γραμμή την οριογραμμή της παραλίας.

Οι κορυφές των οριογραμμών του αιγιαλού (1.2....8) και της παραλίας (1' 2'...8') εξαρτήθηκαν από σταθερά σημεία με απόσταση.

Ο καθορισμός του αιγιαλού και της παραλίας γίνεται για πρώτη φορά.

Η Επιτροπή
ΓΕΩΡΓΙΟΣ ΘΕΟΔΩΡΑΚΗΣ
ΝΙΚΟΛΑΟΣ ΠΡΟΚΟΠΑΚΗΣ
ΜΙΧΑΗΛ ΟΙΚΟΝΟΜΑΚΗΣ

Αθήνα, 1 Δεκεμβρίου 1983

Ο ΥΦΥΠΟΥΡΓΟΣ

ΔΗΜΗΤΡΙΟΣ ΠΙΤΣΙΩΡΗΣ

ΤΟΠΟΓΡΑΦΙΚΟ ΔΙΑΓΡΑΜΜΑ
ΚΑΘΟΡΙΣΜΟΥ ΟΡΙΩΝ ΑΙΓΙΑΛΟΥ - ΠΑΡΑΛΙΑΣ

ΠΕΡΙΟΧΗ: ΚΟΥΡΕΜΕΝΟΣ
ΕΝΔΙΑΦΕΡΟΜΕΝΟΣ: ΚΟΙΝΟΤΗΤΑ ΠΑΛΑΙΟΚΑΣΤΡΟΥ
ΕΠΑΡΧΙΑ: ΣΗΤΕΙΑΣ
ΑΡΜΟΔΙΑ ΟΙΚΟΝ. ΕΦΟΡΙΑ: ΣΗΤΕΙΑΣ
ΝΟΜΑΡΧΙΑ: ΛΑΣΙΘΙΟΥ

ΚΛΙΜΑΚΑ: 1:500

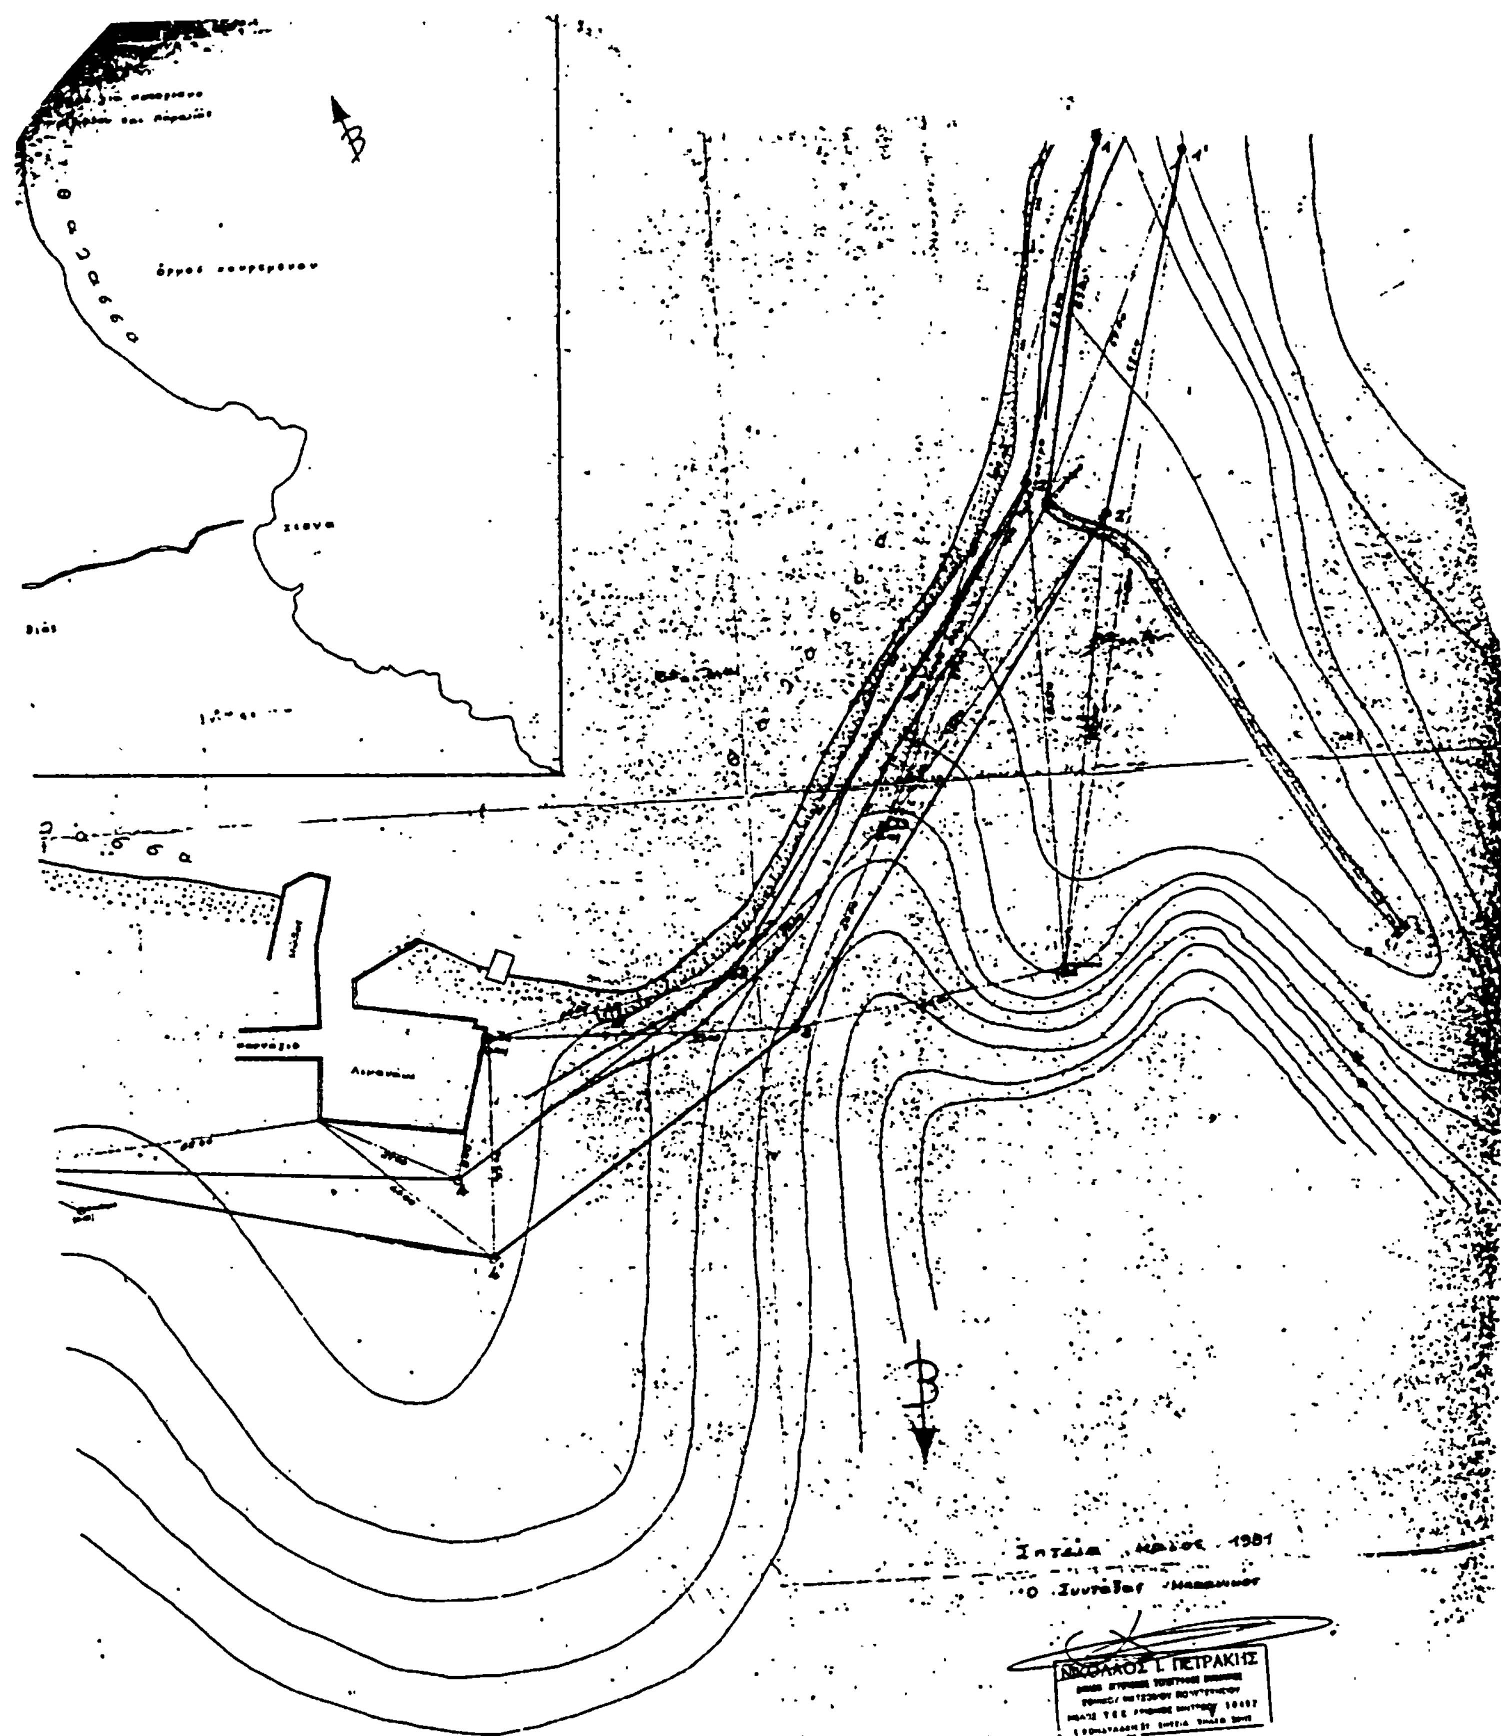
ΥΠΟΜΝΗΜΑ

1. Το παρόν τοπογραφικό διάγραμμα συνοδεύει την από 21-3-81 έκθεσιν Επιτροπής καθορισμού των ορίων αιγιαλού και παραλίας (άρθρ. 4 του Ν.Δ. 636/77).
2. 123.... γραμμή αιγιαλού. 45.... » παραλίας.
3. Οι κορυφές των οριογραμμών αιγιαλού - παραλίας εξασφαλίζονται από σταθερά σημεία με αποστάσεις.

Η Επιτροπή

θάλασσα

2
4
6
8
10


ΝΙΚΟΛΑΟΣ Ι. ΠΕΤΡΑΚΗΣ